

S
T
U
D
I
O
C
C
H
I
N
C
E

GEOM. CARMINE SATURNETTI

Sede : Via Gaetano Donizetti, 38 -- VASTO (CH) cell. 340/7638840

Ufficio : Via delle Magnolie, 9 -- VASTO (CH) mail. GeomSaturnettiC@Gmail.com



COMUNE DI VASTO
Settore Urbanistica
ELABORATO ALLEGATO
AL PERMESSO A COSTRUIRE



[Handwritten signature]



progetto:

**PROGETTAZIONE ED ACCESSORIE FINALIZZATE AL
RECUPERO ABITATIVO DI SOTTOTETTO.**

committente : 

comune : VASTO (Chieti)

Via  1

Il Committente



Il Direttore dei Lavori



Il Progettista



OGGETTO :

Pianta, Prospetti e Sezione dello stato di fatto e di progetto

Tavola

1

Scala


1: 100

Data

17 OCT. 2013

Pianta Piano Sottotetto

Stato di Progetto

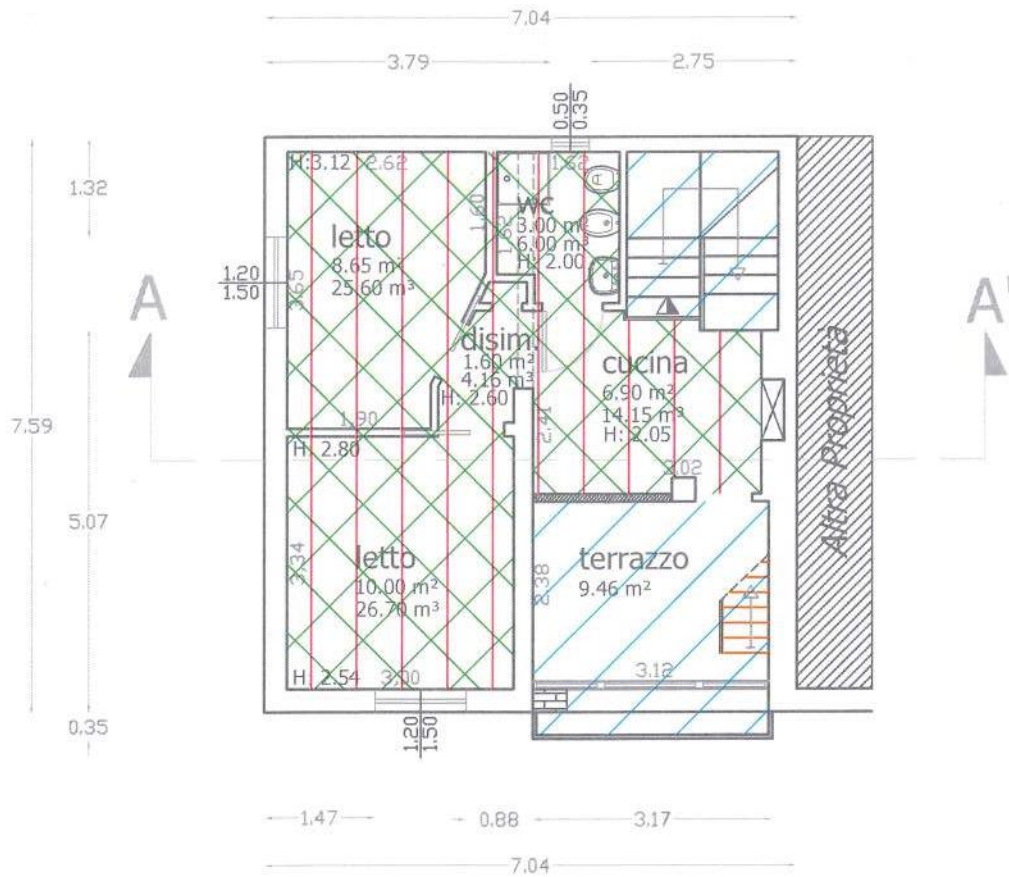




Calcoli Superfici e Volumi:

	Area	H(media)	Volume
Letto 1	8,65	2,96	25,60
Letto 2	10,00	2,67	26,70
Bagno	3,00	2,00	6,00
Cucina	6,90	2,05	14,15
Disimpegno	1,60	2,60	4,16
TOT.	30,15	12,28	76,61

Superficie Utile Netta (S.U.N.)	30,15
Superficie non soggetta a recupero	14,00
Volume netto	76,61

SUPERFICIE NETTA RECUPERABILE AI FINI RESIDENZIALI	
Volume netto (Vn)	76,61
H da normativa	2,40
H media (Vn / S.U.N.)	2,54
H_{media}: 2,54 > H_{normativa}: 2,40	OK

Legenda:

-  Superficie Utile Netta (S.U.N.)
-  Superficie non soggetta a recupero
-  Superficie Netta recuperabile ai fini residenziali.




N

SCALA 1:100



Pianta Piano Sottotetto

Stato di Fatto

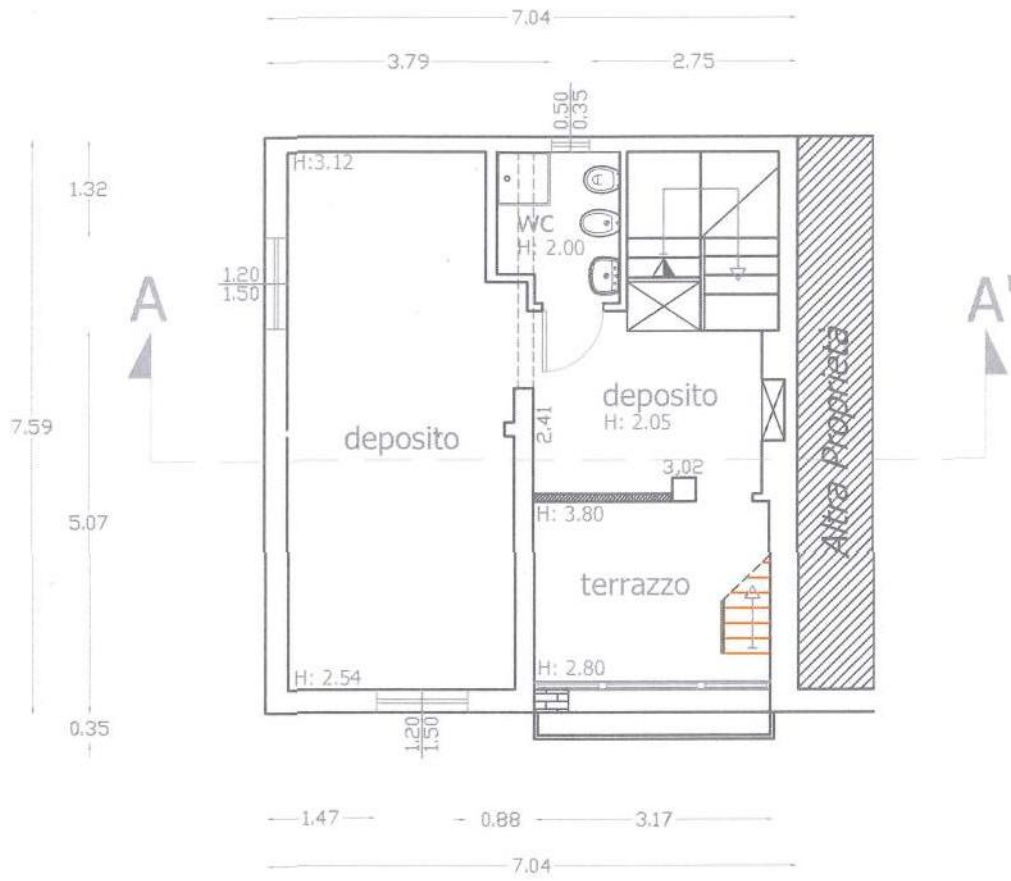

N

SCALA 1:100




Prospetto Lato Nord

Stato di Progetto



Prospetto Lato Nord

Stato di Fatto

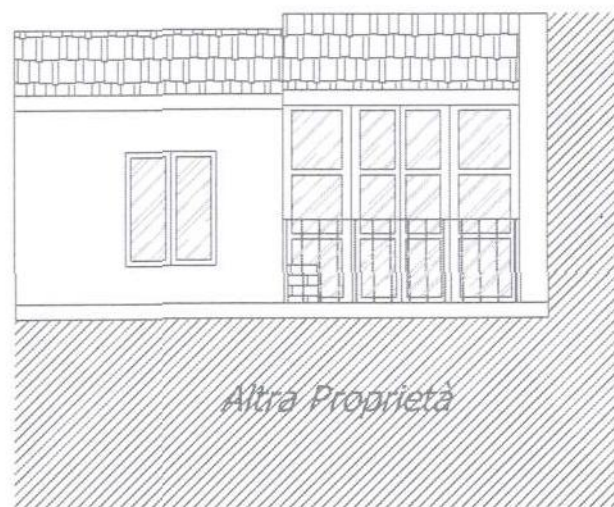


SCALA 1:100




Prospetto Lato Est

Stato di Progetto

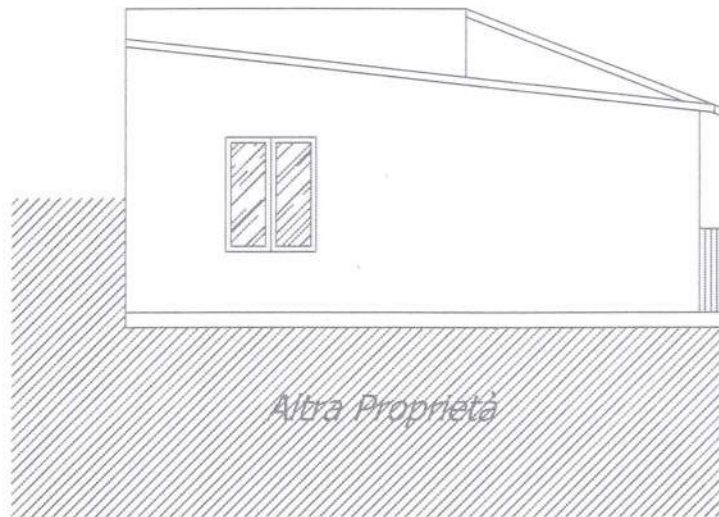

Prospetto Lato Est

Stato di Fatto

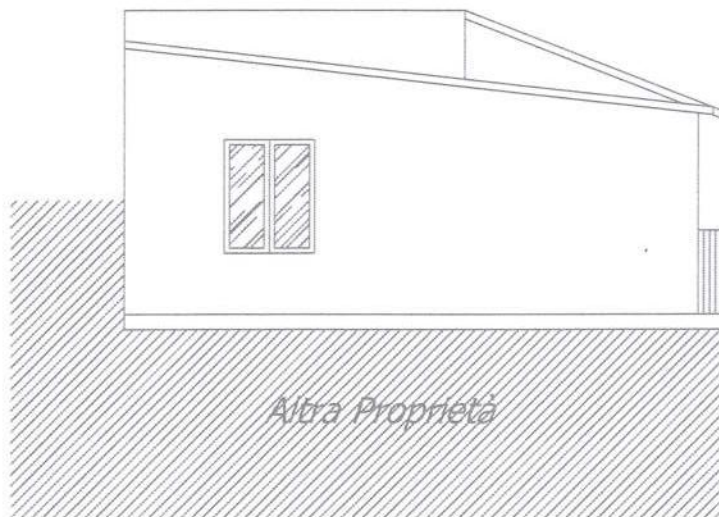


SCALA 1:100




Sezione A-A'

Stato di Progetto

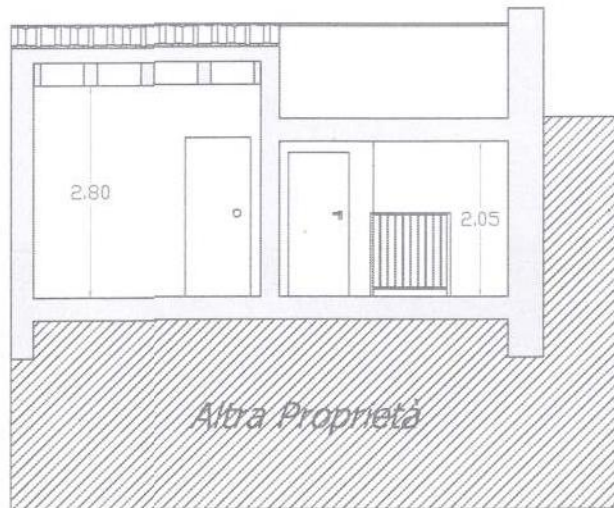

Sezione A-A'

Stato di Fatto

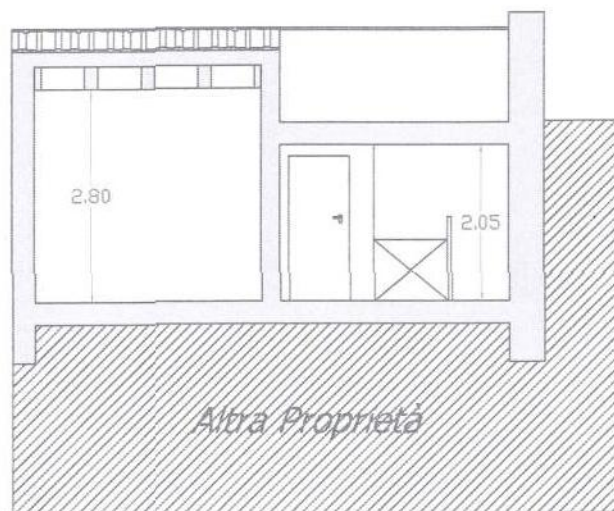





SCALA 1:100



Estratto di mappa del P.R.G.

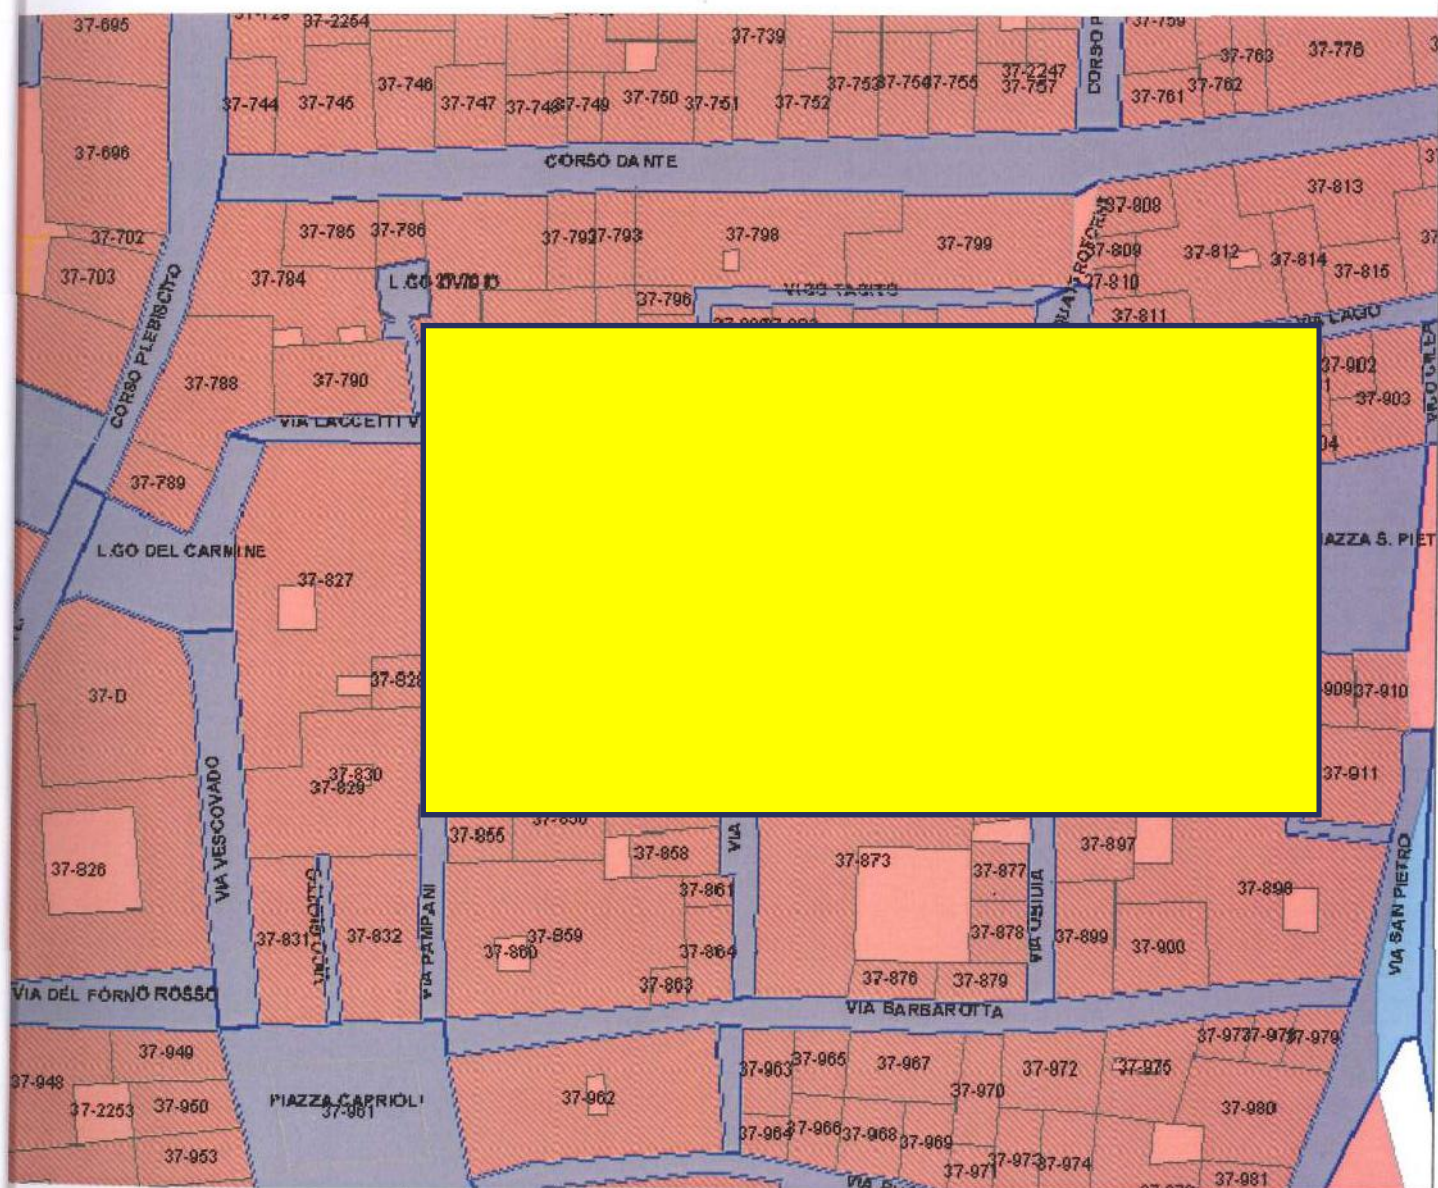Foglio 37 - Particella 844




-  *Zona A1 - Nucleo Antico*
-  *Zona B1 - Compl. satura semintensiva*
-  *Immobile interessato all'intervento
(Non soggetto a vincoli)*



Stralcio Catastale

Foglio 37 - Particella 844

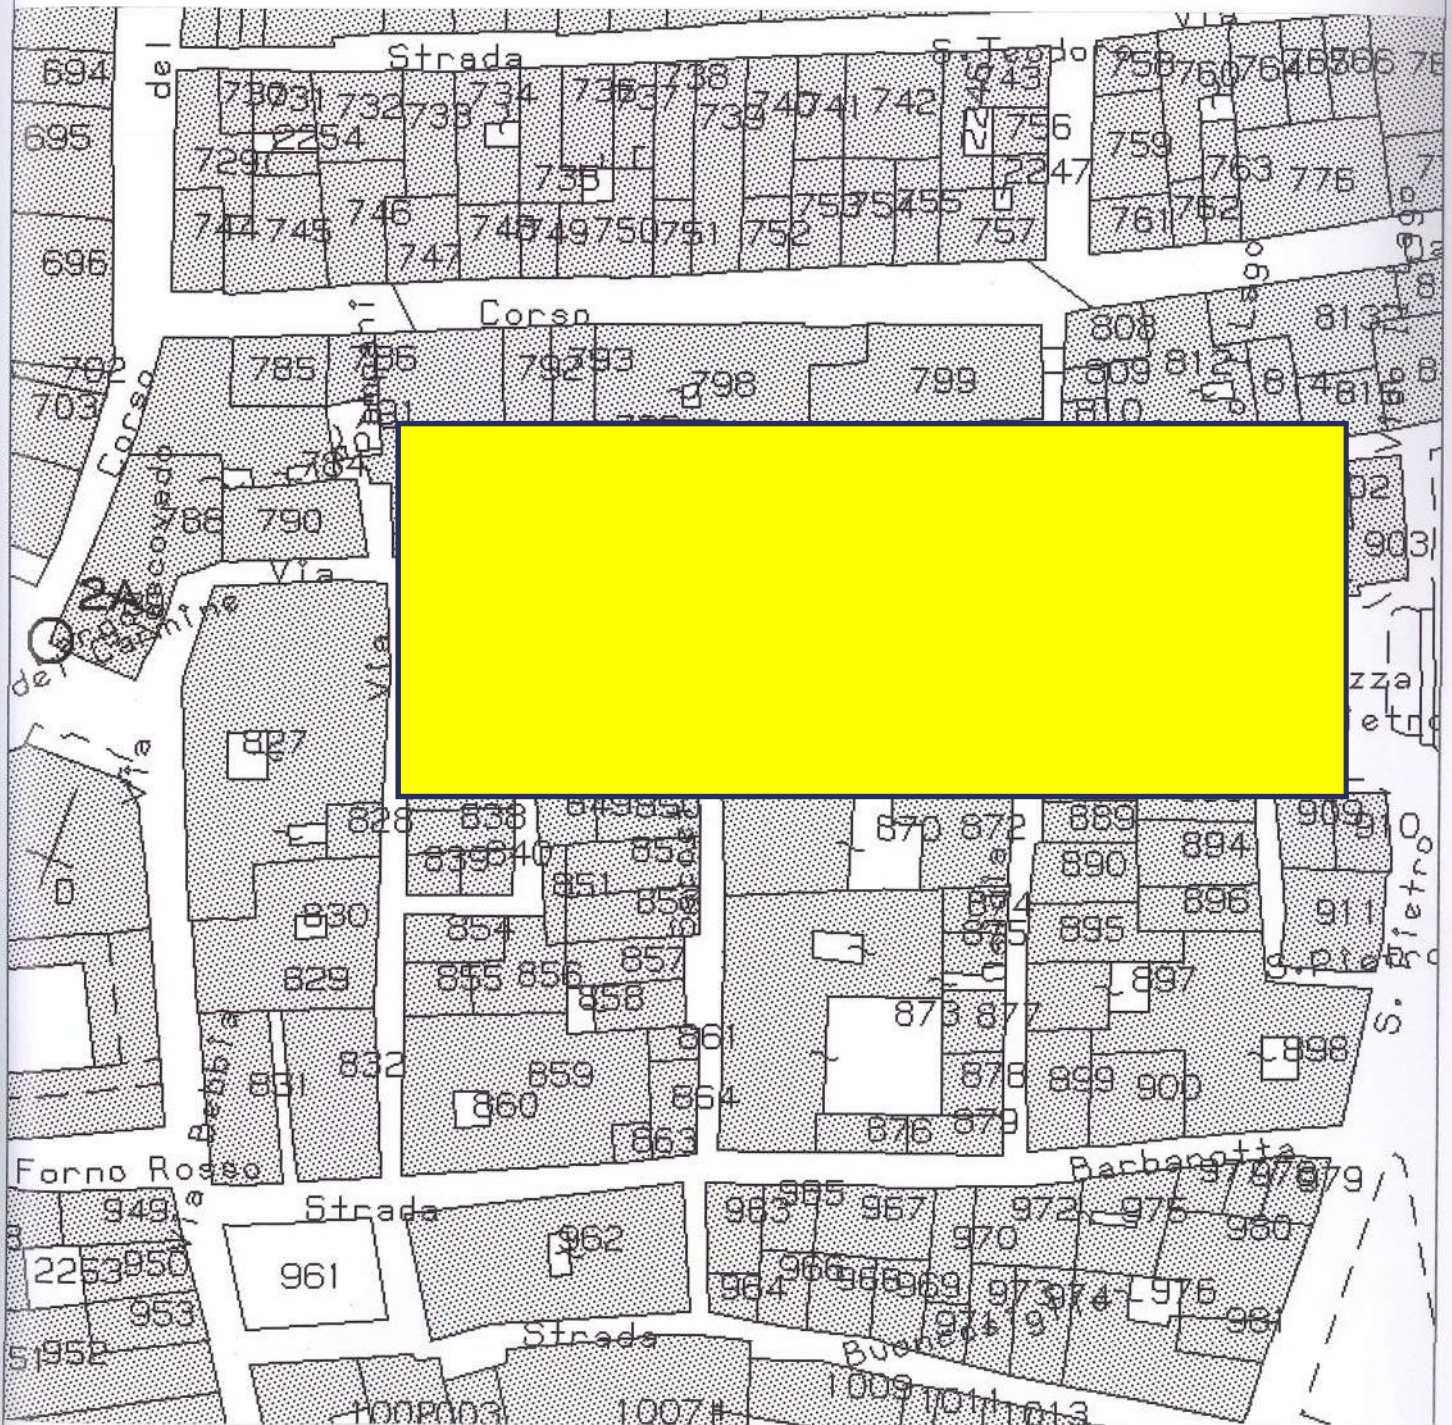

 *Immobilie interessate all'intervento*

SCALA 1:1000



