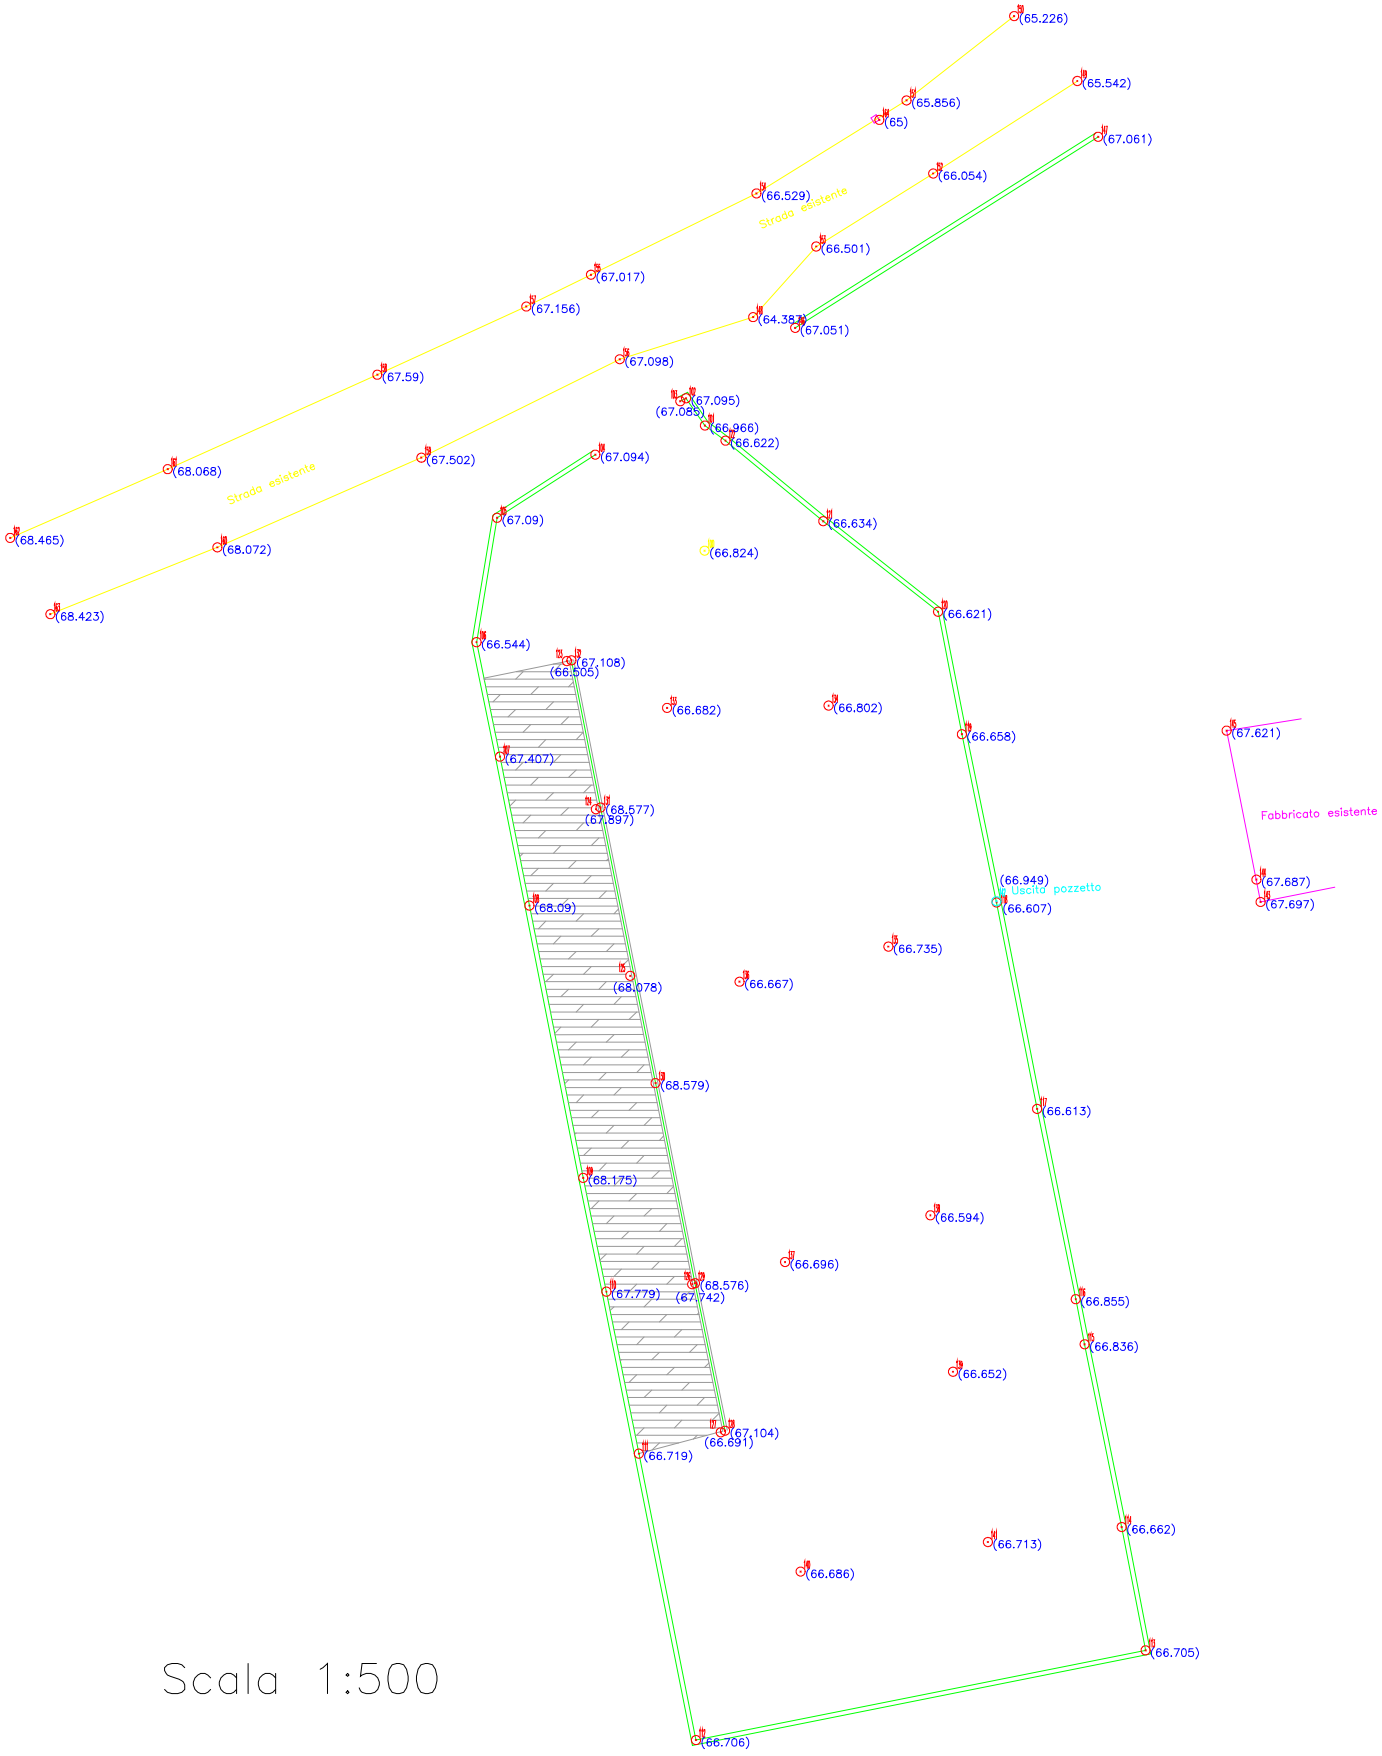
(65.226)
(65.856)
(65)
(65.542)
(67.061)
(66.529)
Strada esistente
(66.054)
(66.501)
(67.017)
(67.156)
(64.383)
(67.051)
(67.59)
(67.098)
(67.095)
(67.085)
(66.966)
(66.622)
(68.068)
Strada esistente
(67.502)
(67.094)
(68.465)
(67.09)
(68.072)
(66.824)
(66.634)
(68.423)
(66.621)
(66.544)
(67.108)
(66.505)
(66.682)
(66.802)
(66.658)
(67.621)
(67.407)
Fabbricato esistente
(68.577)
(67.897)
(66.949)
Uscita pozzetto
(67.687)
(66.607)
(67.697)
(68.09)
(66.735)
(68.078)
(66.667)
(68.579)
(66.613)
(68.175)
(66.594)
(66.696)
(68.576)
(67.779)
(67.742)
(66.855)
(66.836)
(66.652)
(67.104)
(66.691)
(66.719)
(66.662)
(66.713)
(66.686)
(66.705)
(66.706)

Scala 1:500